


# SCHEMA UNIFILAIRE TABLEAU ELECTRIQUE DES COMMUNS+CAVE+BOX

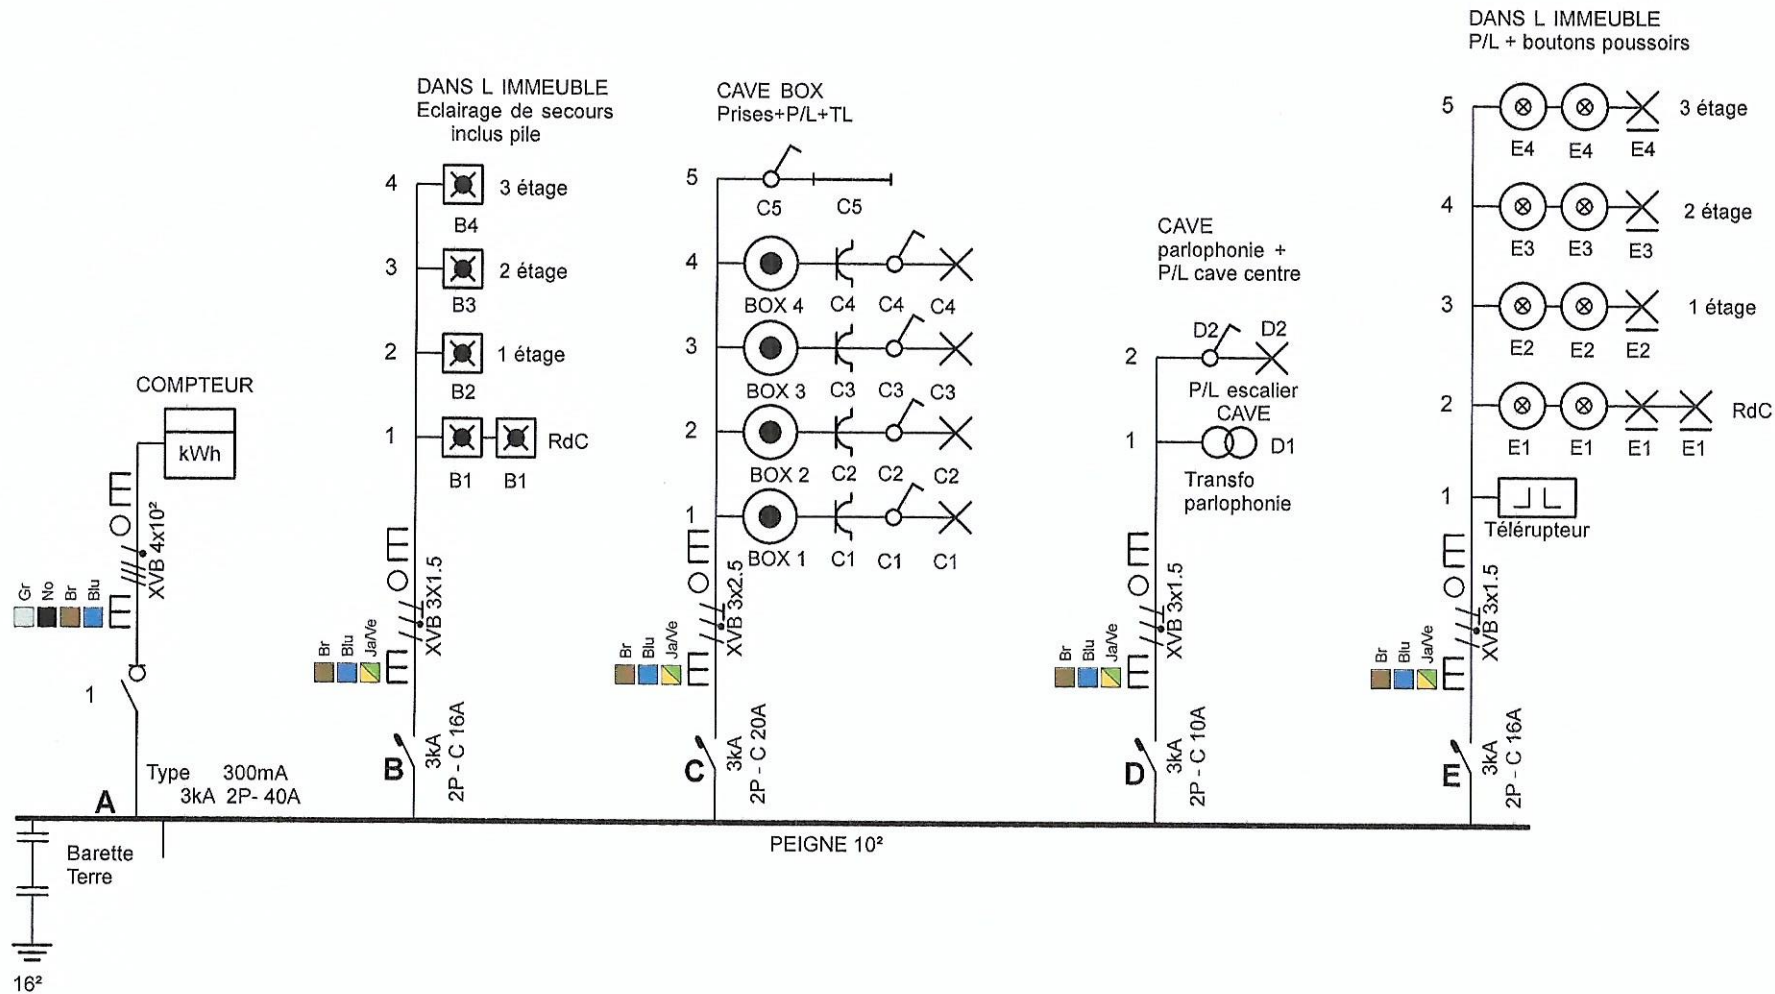

SCHEMA UNIFILAIRE